



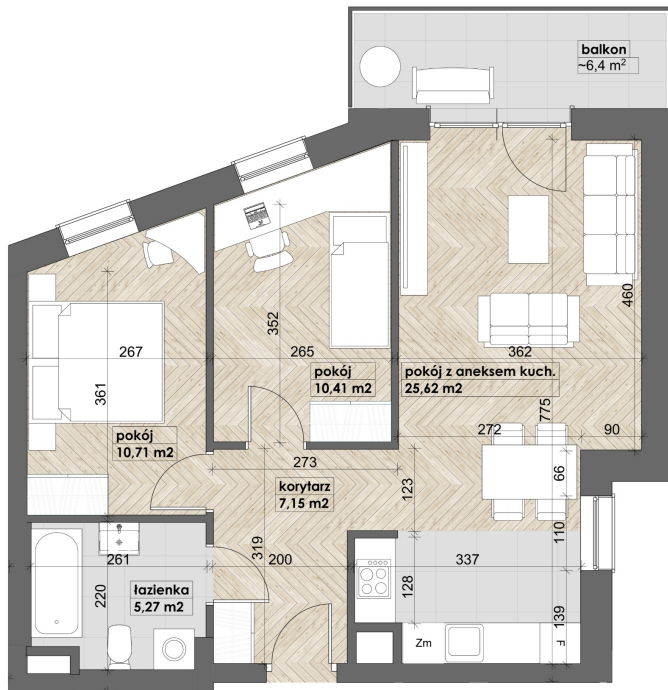

**M 10**  
59,16 m²

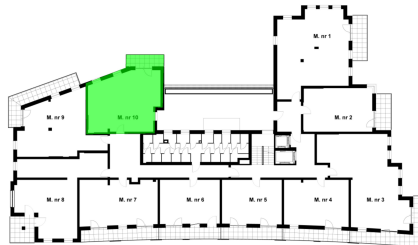

RZUT PIĘT  
skala 1:100

|                     |                    |
|---------------------|--------------------|
| Numer:              | 10                 |
| Lokalizacja:        | Bohaterów Getta 14 |
| Cena:               | 621 200 zł         |
| Cena / m²:          | 10 500 zł          |
| Odbiór mieszkań do: | 28 lut 2027        |
| Metraż:             | 59,16 m²           |
| Piętro:             | Piętro I           |
| Pokoje:             | 3                  |
| W cenie:            | Piwnica nr. 21     |

**UWAGA:**

- W toku realizacji prac budowlanych mogą wystąpić zmiany w stosunku do informacji zawartych na kartach katalogowych, w tym w powierzchniach, wymiarach, usytuowaniu elementów i punktów instalacyjnych. Podane wymiary są wymiarami w świetle pionowych przegród w stanie surowym.

- Przedstawiona aranżacja, w tym drzwi wewnętrzne, umeblowanie, ceramika sanitarna, sprzęt AGD i RTV, ma charakter przykładowy i nie stanowi wyposażenia nabytego lokalu. Pomiarów pod zakup mebli, urządzeń i wyposażenia należy dokonywać z natury, po zakończeniu realizacji.

**Przedsiębiorstwo Produkcyjno-Usługowo-Handlowe Kombinat Budowlany Spółka z o.o.**

ul. Legionowa 14/16  
15-099 Białystok

tel: +48 85 74 15 087  
e-mail: mieszkania@kombinatbud.pl  
www.kombinatbud.pl  
Kapitał zakładowy 14 946 000 zł opłacony w całości

NIP: 542-030-35-89  
REGON: 050232763  
KRS: 0000035433