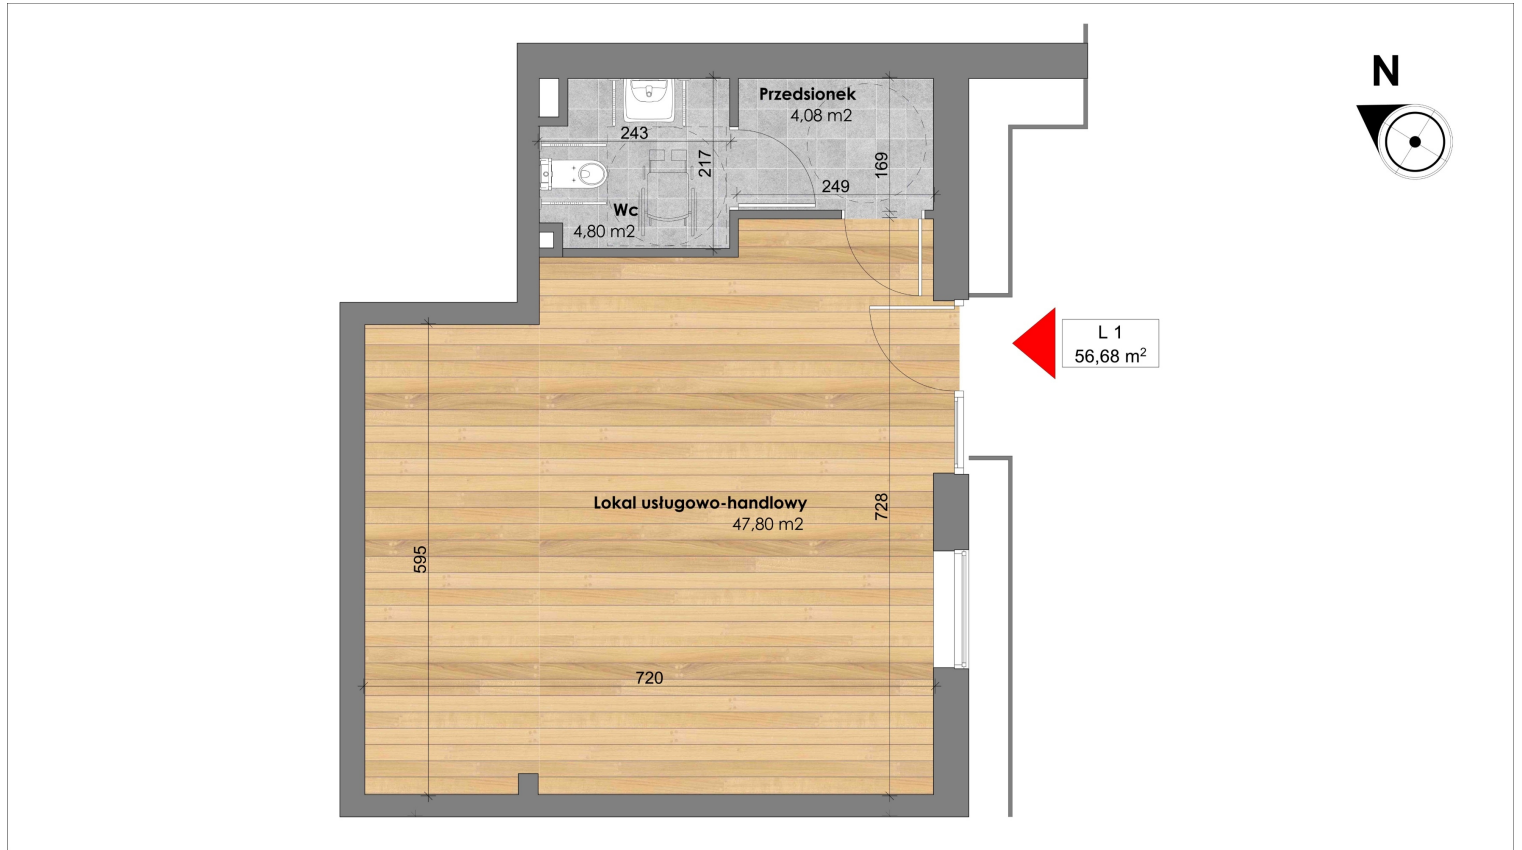


Numer:	1
Lokalizacja:	Jana Kochanowskiego
Odbiór mieszkań do:	30 lis 2026
Metraż:	56,68 m ²
Piętro:	Parter

UWAGA:

- W toku realizacji prac budowlanych mogą wystąpić zmiany w stosunku do informacji zawartych na kartach katalogowych, w tym w powierzchniach, wymiarach, usytuowaniu elementów i punktów instalacyjnych. Podane wymiary są wymiarami w świetle pionowych przegród w stanie surowym.

- Przedstawiona aranżacja, w tym drzwi wewnętrzne, umeblowanie, ceramika sanitarna, sprzęt AGD i RTV, ma charakter przykładowy i nie stanowi wyposażenia nabytego lokalu. Pomiarów pod zakup mebli, urządzeń i wyposażenia należy dokonywać z natury, po zakończeniu realizacji.

Przedsiębiorstwo Produkcyjno-Usługowo-Handlowe Kombinat Budowlany Spółka z o.o.

ul. Legionowa 14/16
15-099 Białystok

tel: +48 85 74 15 087
e-mail: mieszkania@kombinatbud.pl
www.kombinatbud.pl
Kapitał zakładowy 14 946 000 zł opłacony w całości

NIP: 542-030-35-89
REGON: 050232763
KRS: 0000035433